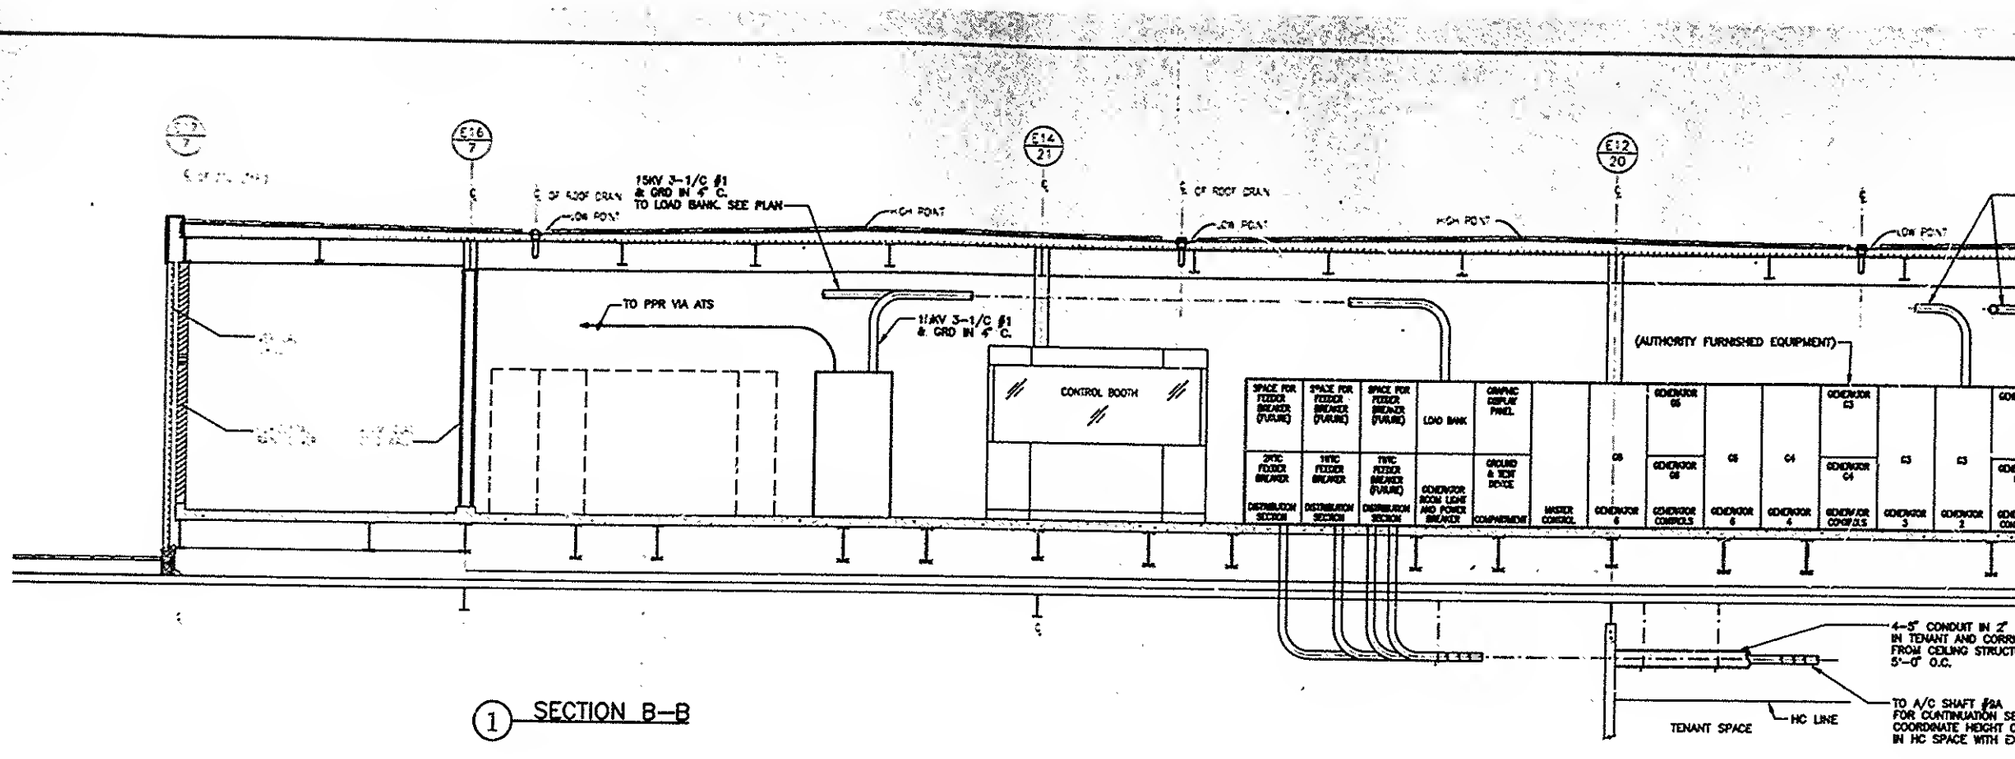

1 SECTION B–B

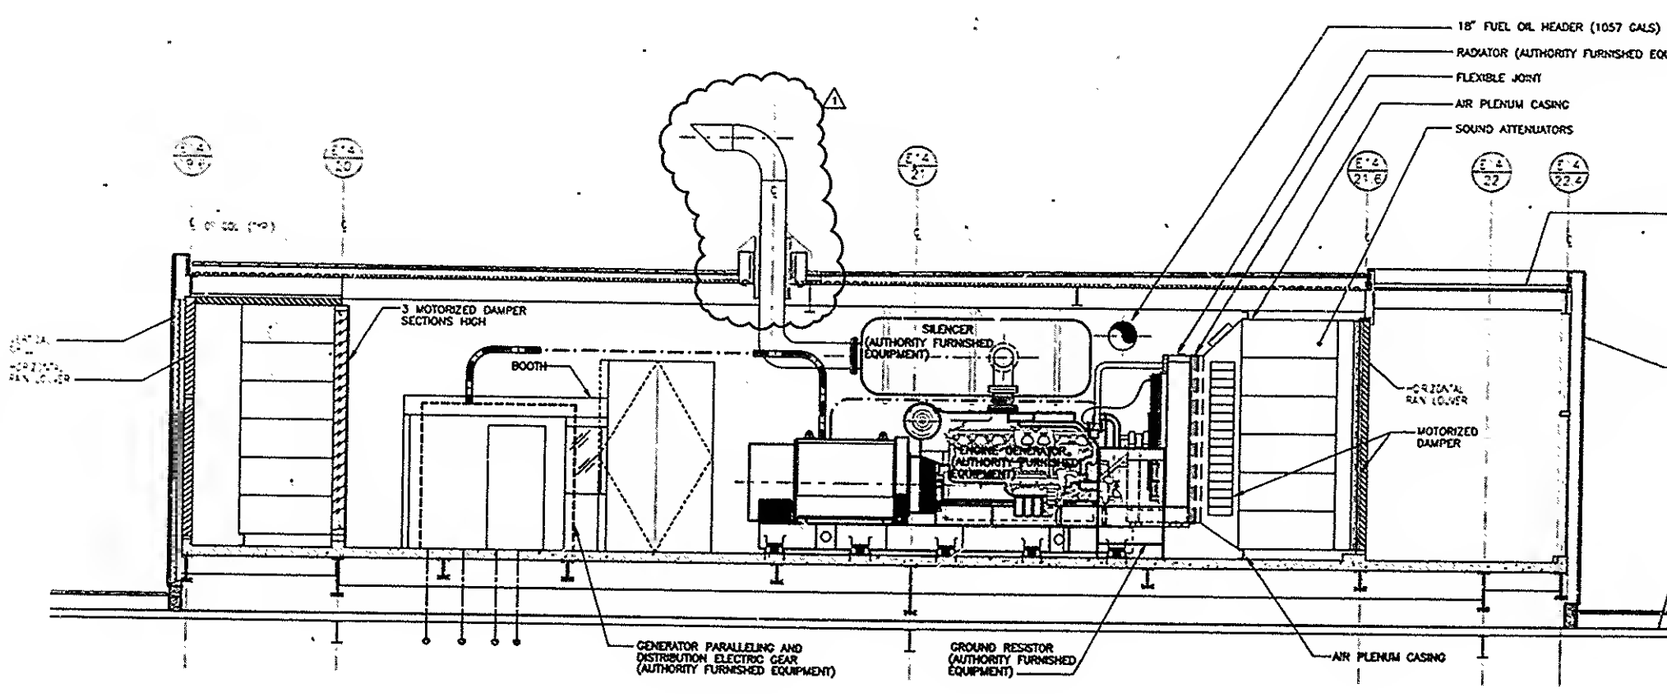

2 SECTION A–A